


# LA MAISON DES JOURS MEILLEURS

## UN HABITAT D'URGENCE MODULAIRE


### SCÉNARIO POUR 1 PERSONNE

- UN MONTAGE ET DÉMONTAGE SIMPLE
- UN HABITAT FONCTIONNEL
- UNE DÉMARCHE TOURNÉE VERS LA MODULARITÉ
- UN HABITAT REPRODUCTIBLE À L'INFINI


L'habitat d'urgence que nous proposons pour Emmaüs possède un système de montage et démontage rapide et simple qui nous permet de mettre de la technique en phase de fabrication. C'est autour du poteau que le projet va se construire. Il va relier les murs, sols et plafonds pour créer un petit habitat fonctionnel qui peut ainsi se multiplier et aider plusieurs personnes à la fois. Ce système s'ouvre à la possibilité de construire dans la hauteur avec un étage possible.

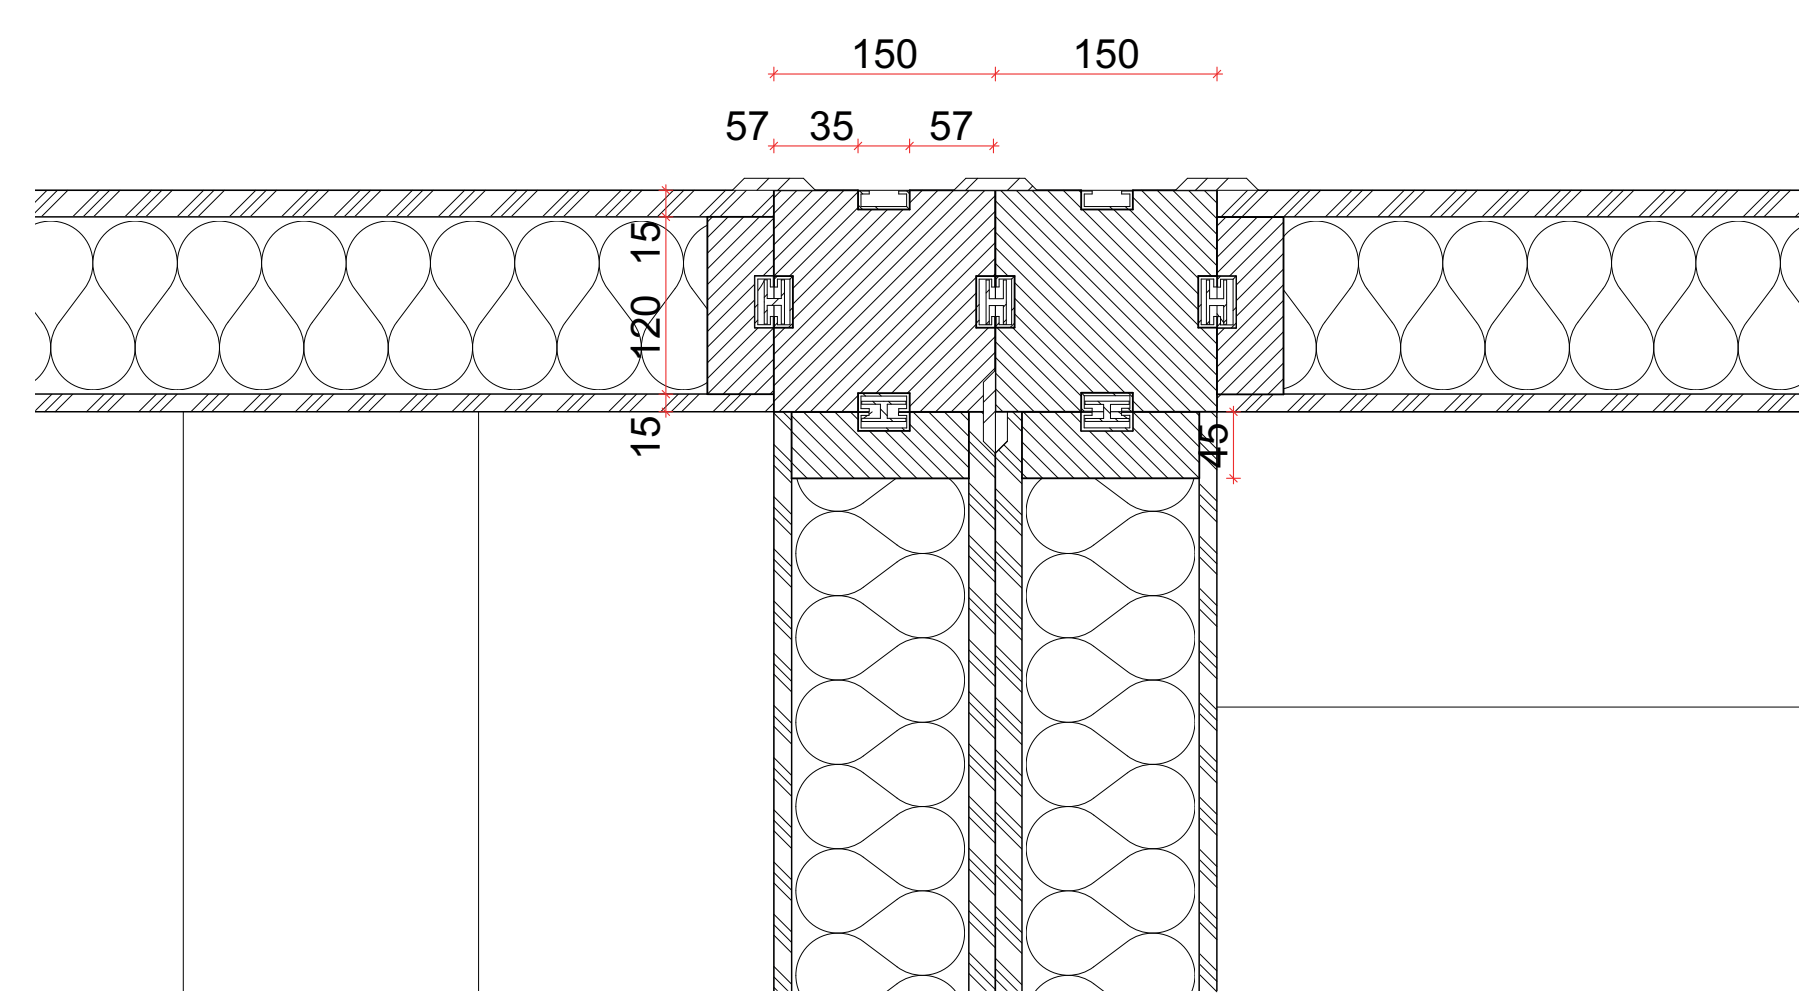



JONCTION ENTRE 2 HABITAT 1/10

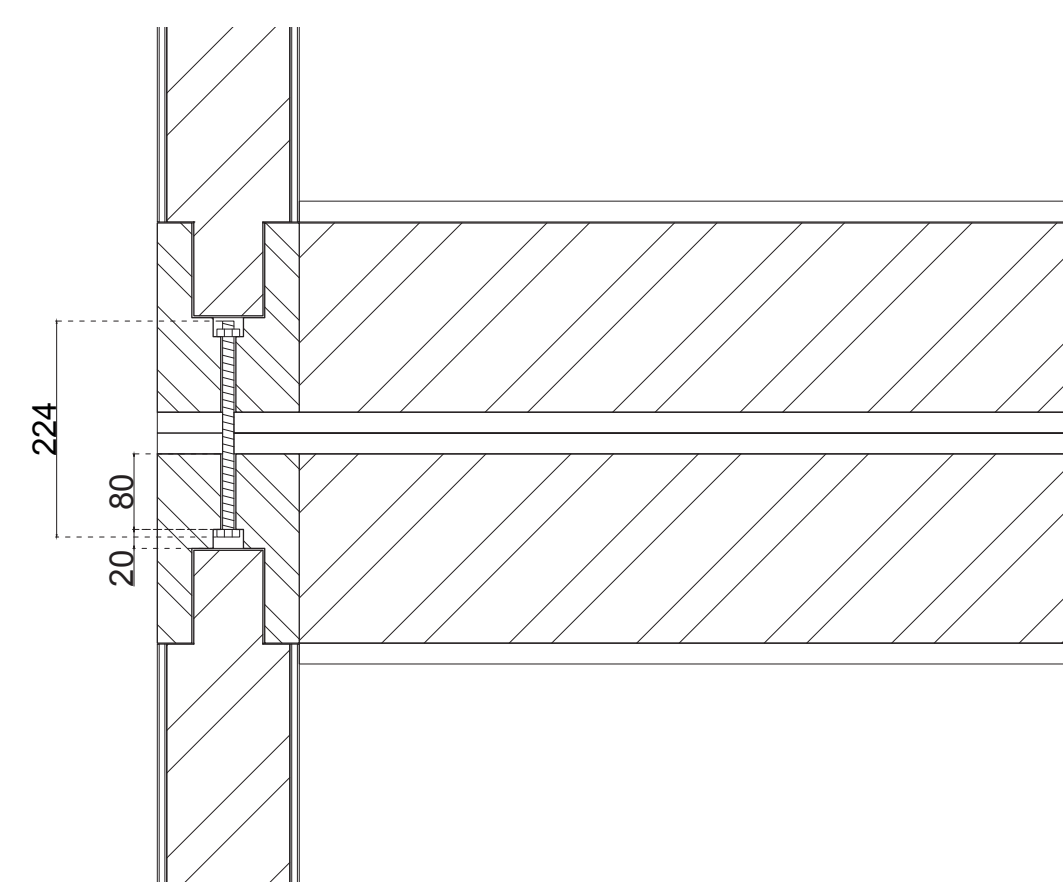

JONCTION RDC-R+1 1/10

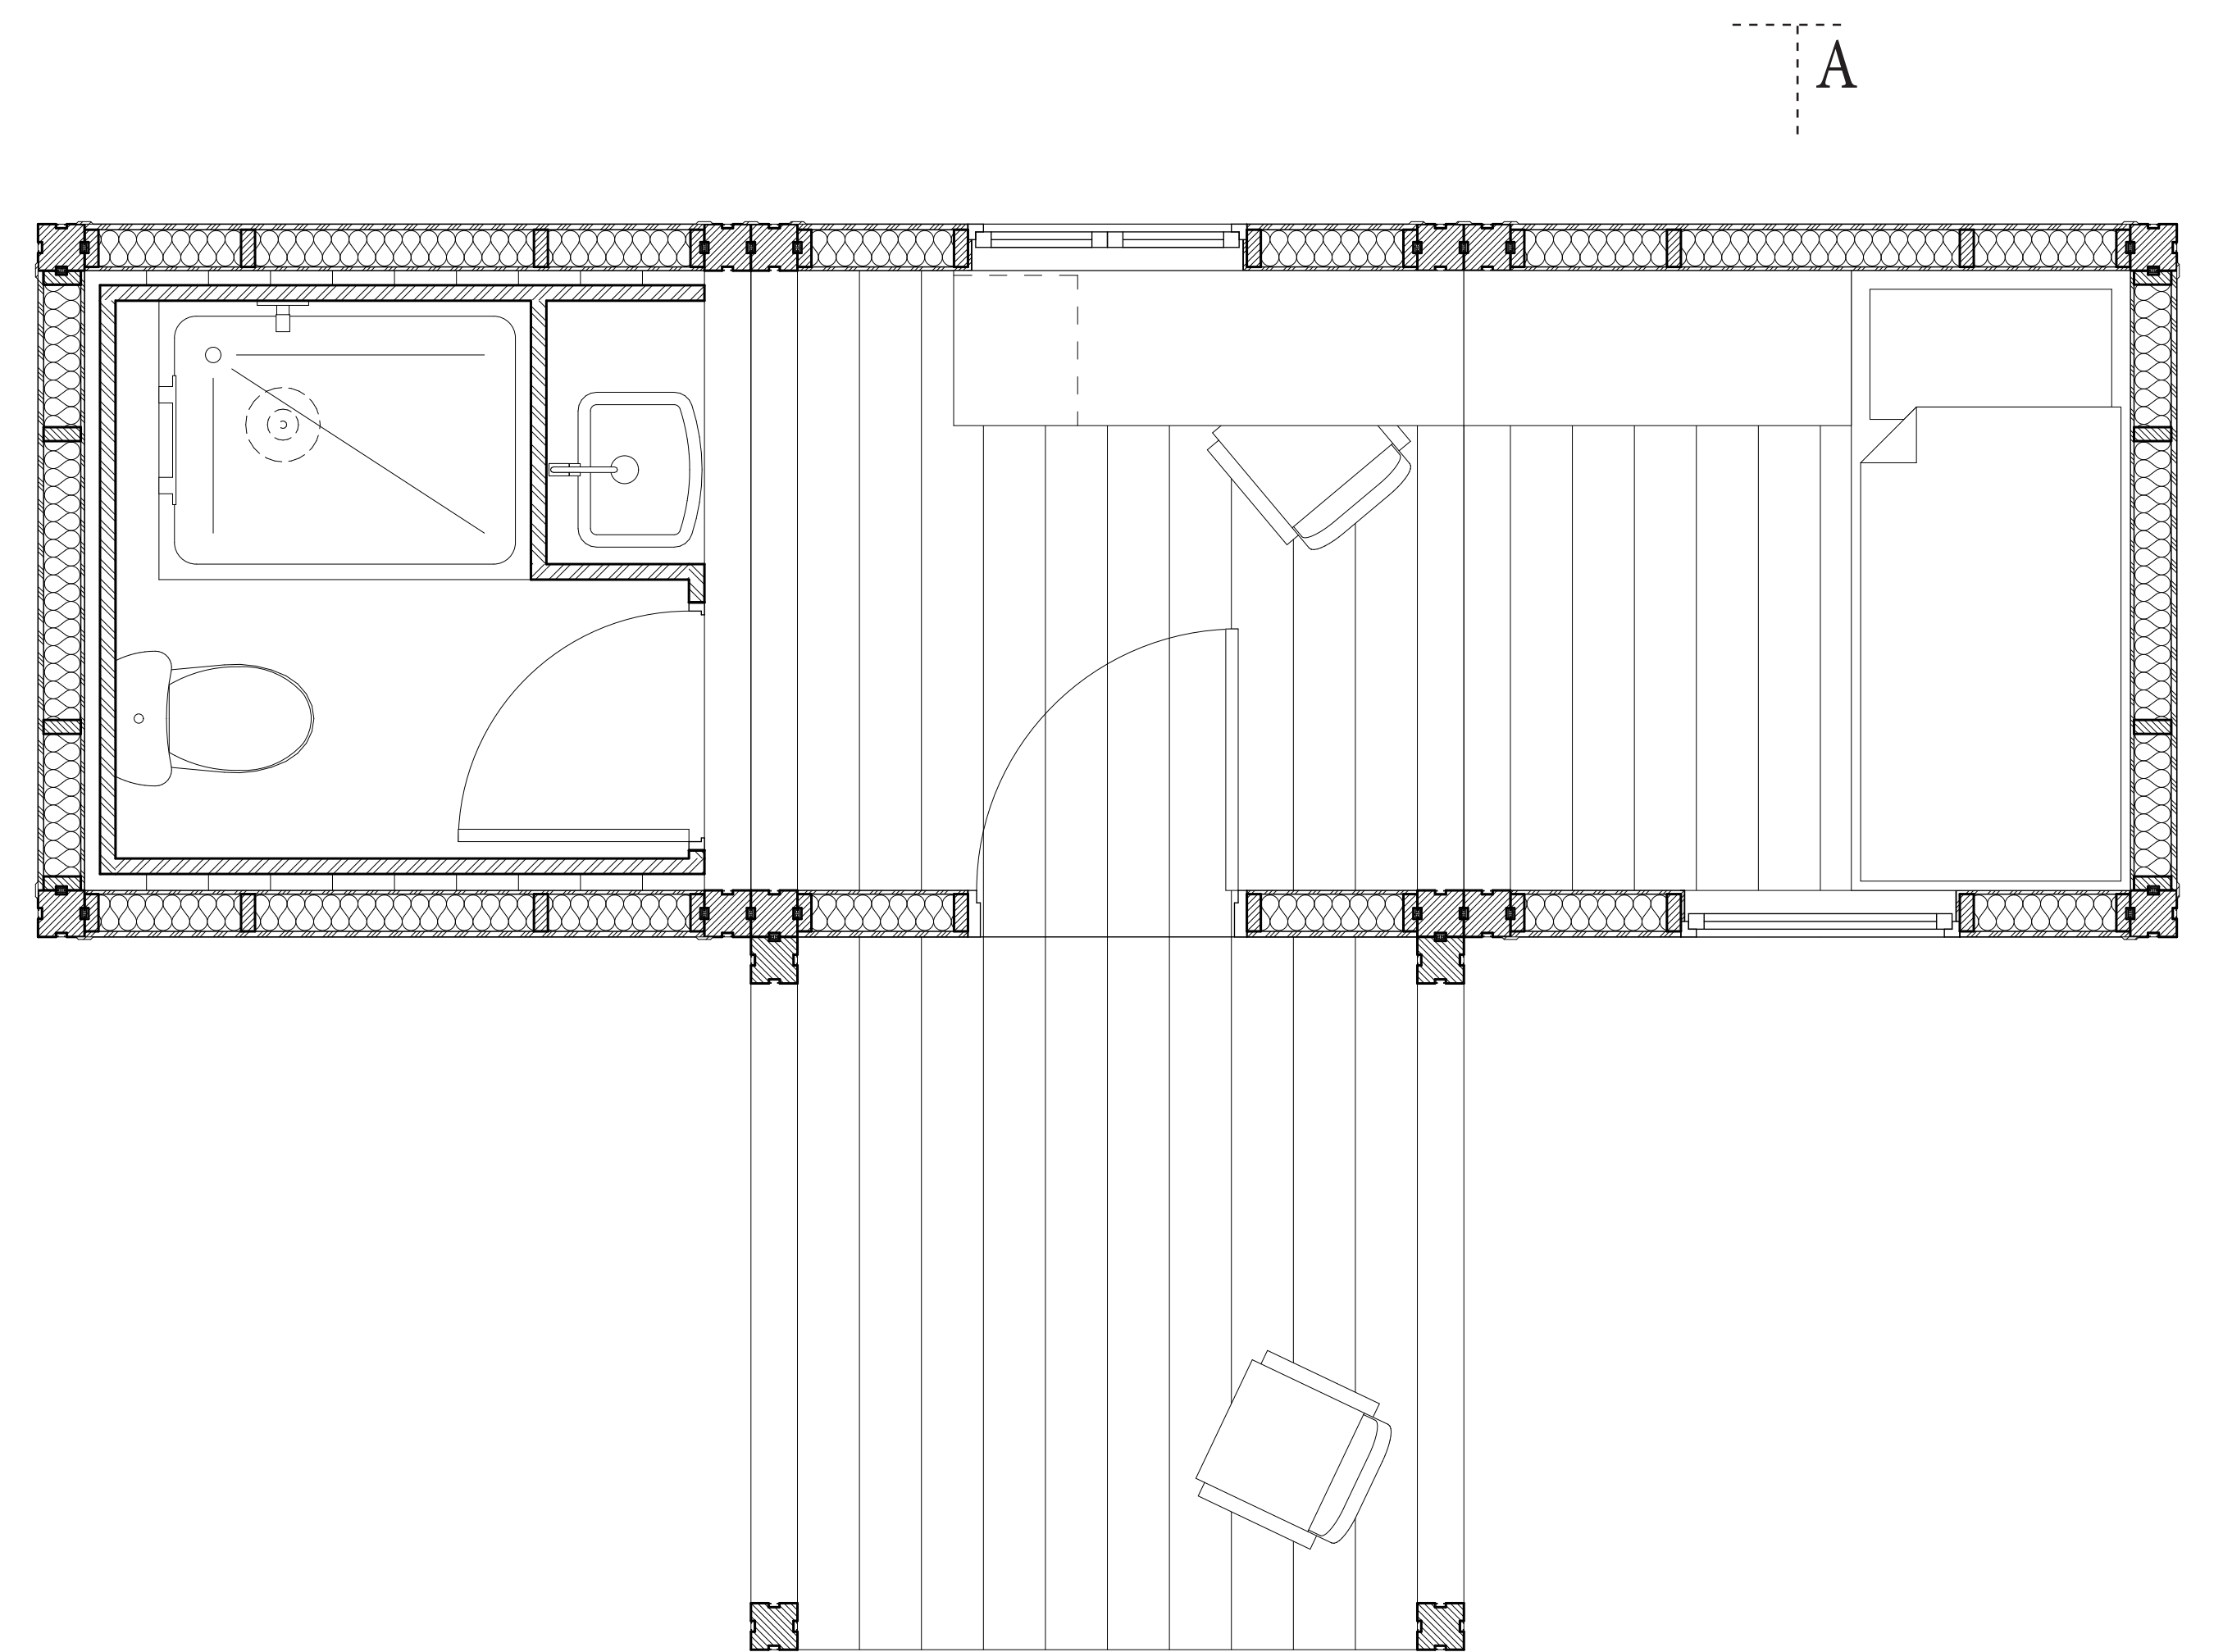

PLAN D'UN HABITAT INDIVIDUEL 1/20

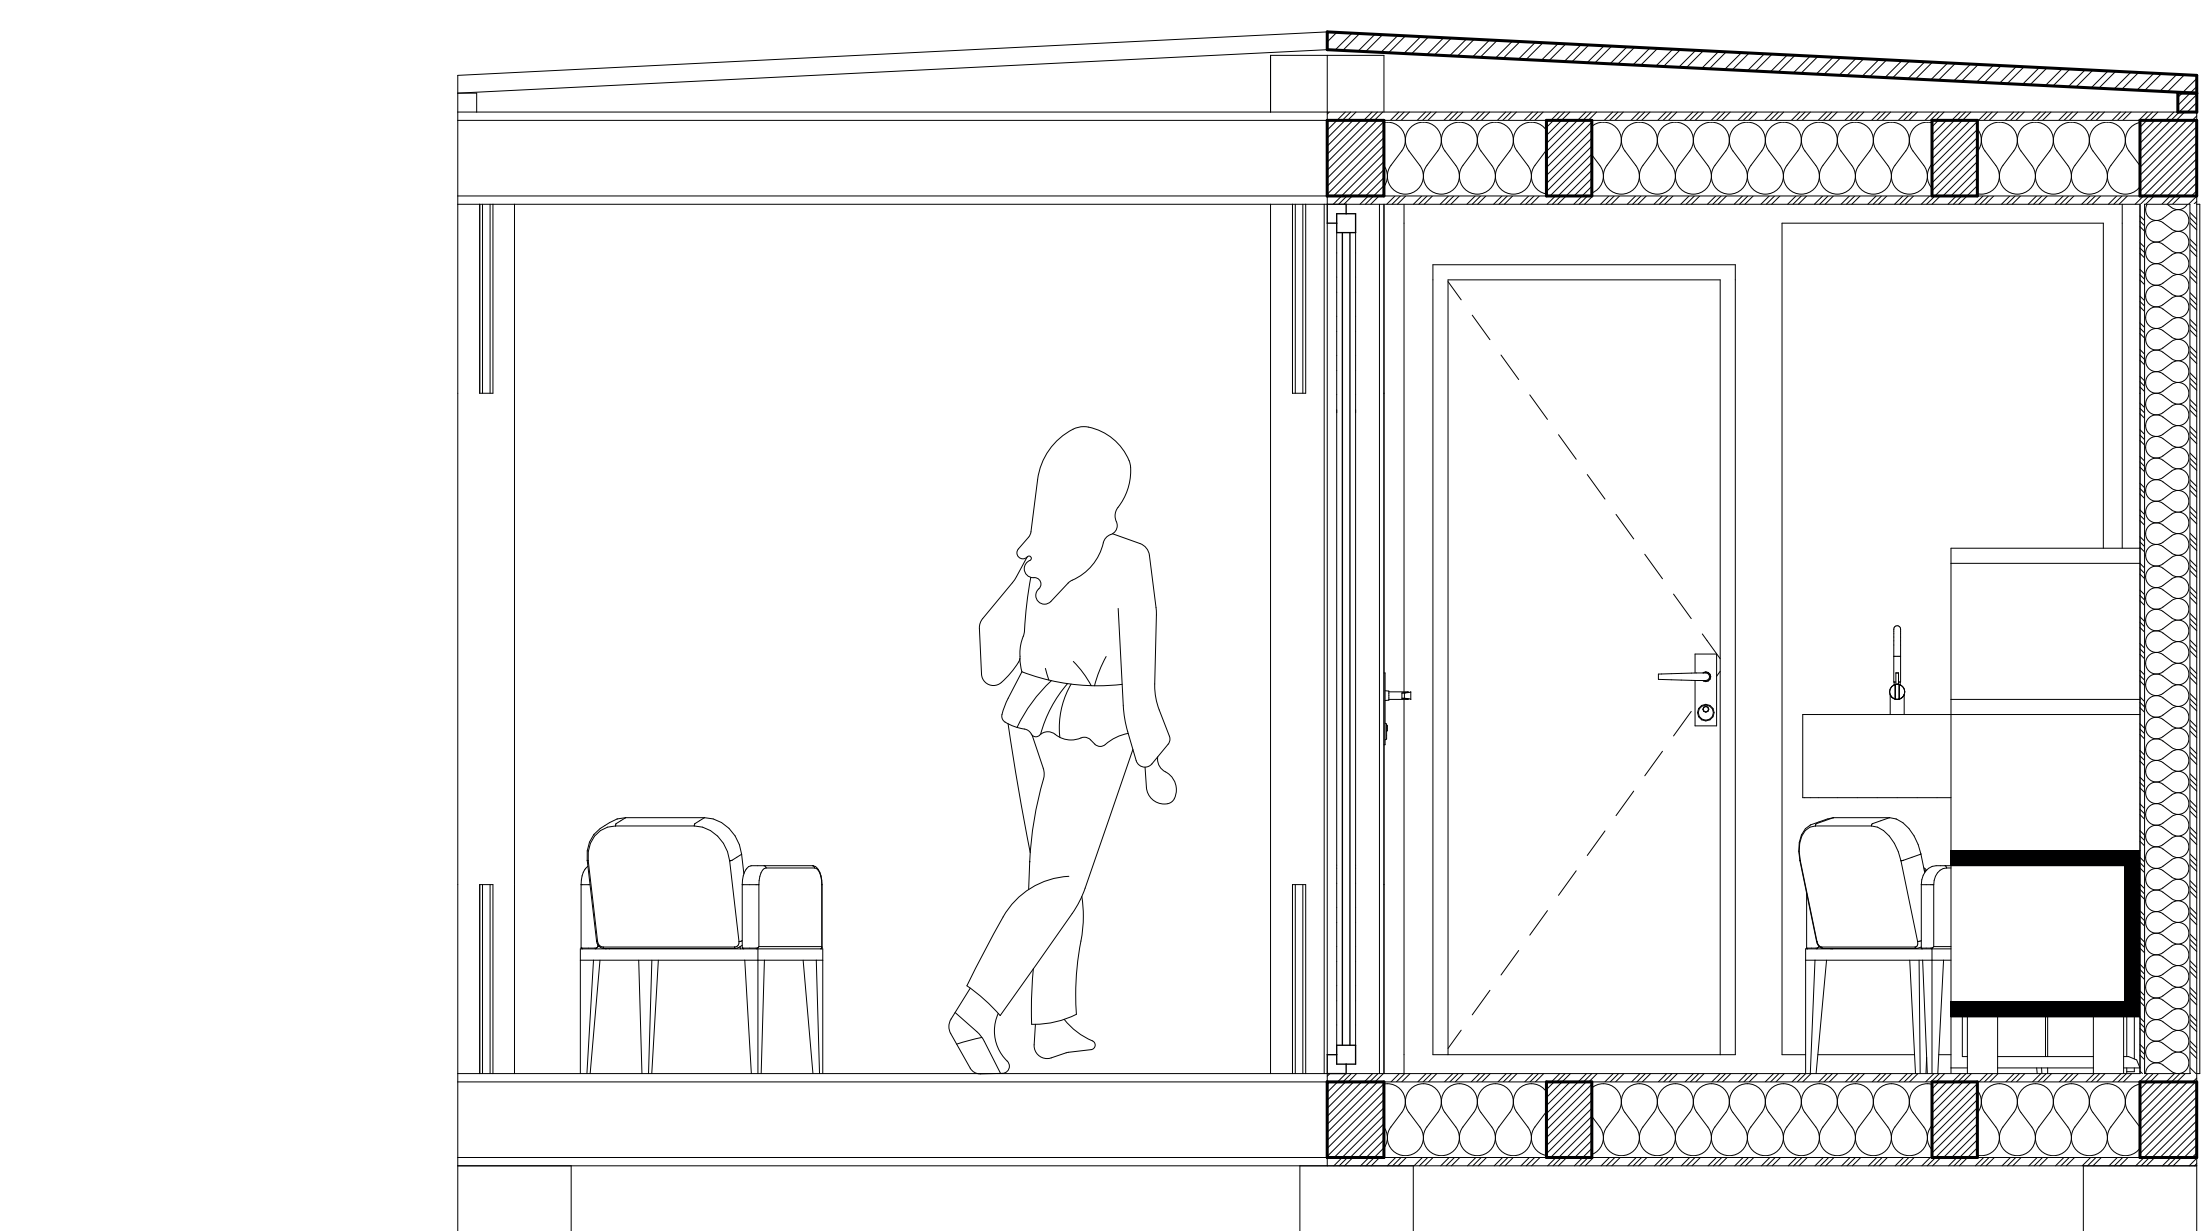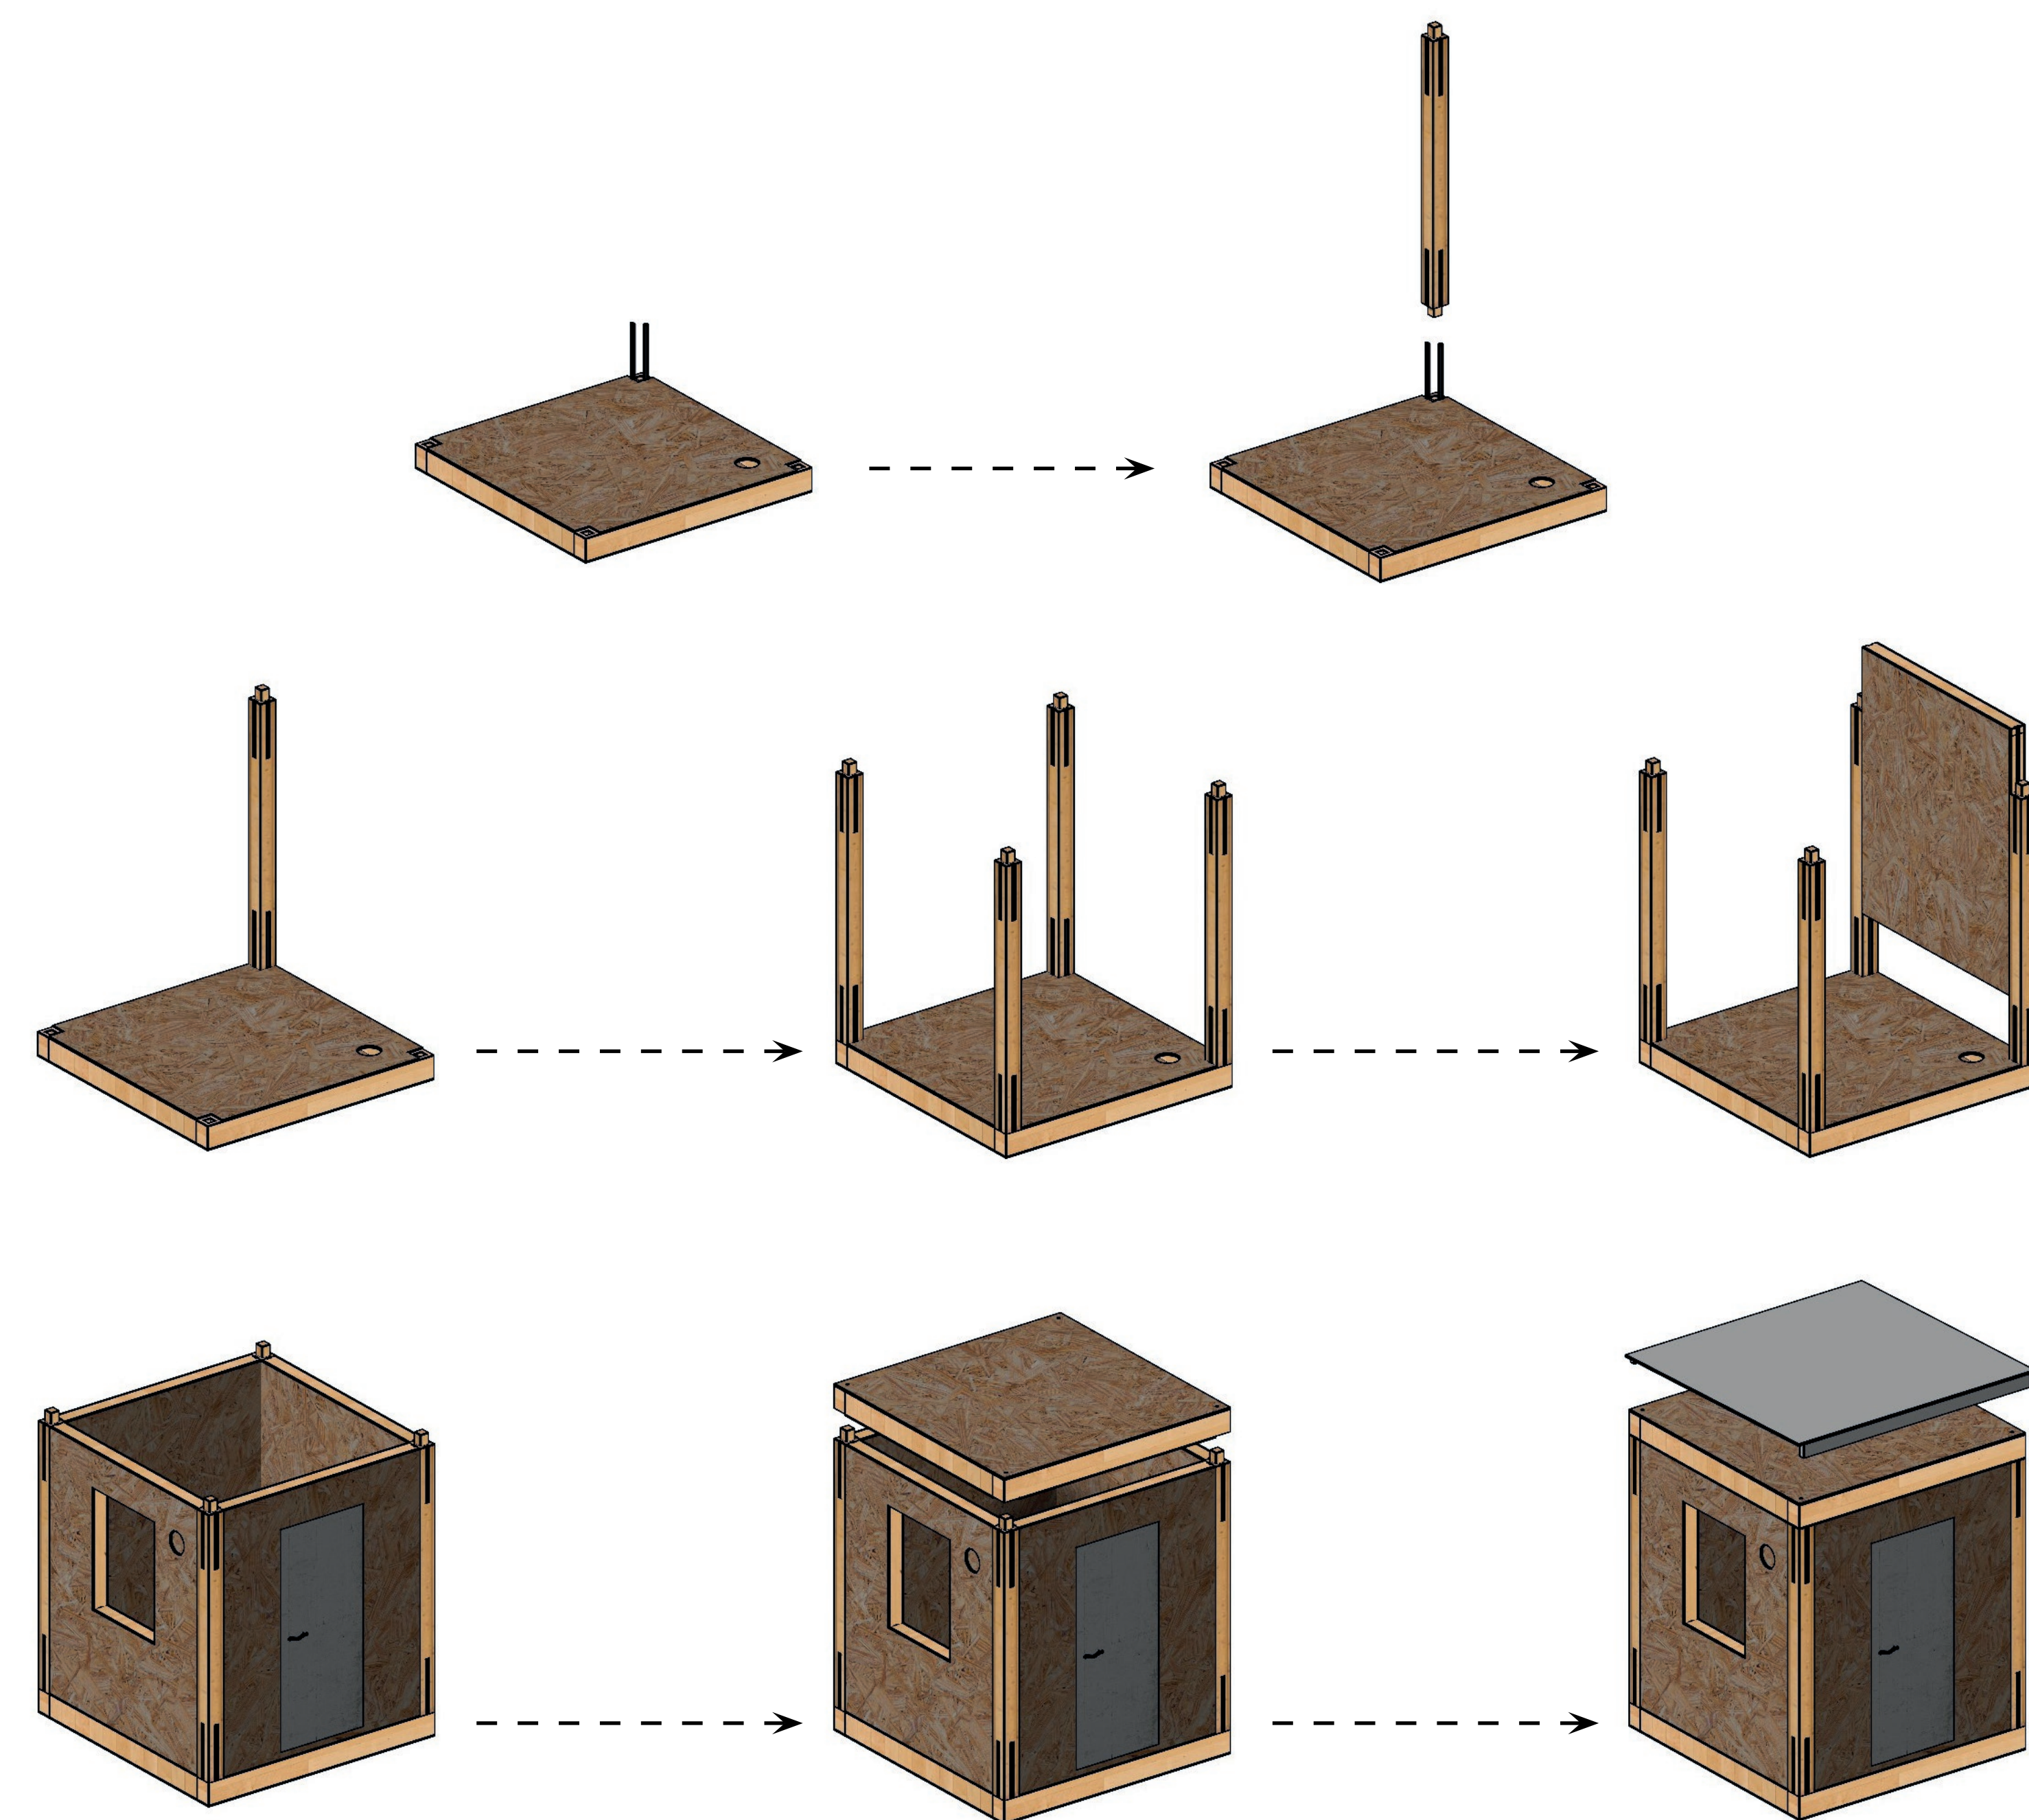

COUPE AA' D'UN HABITAT INDIVIDUEL 1/20

